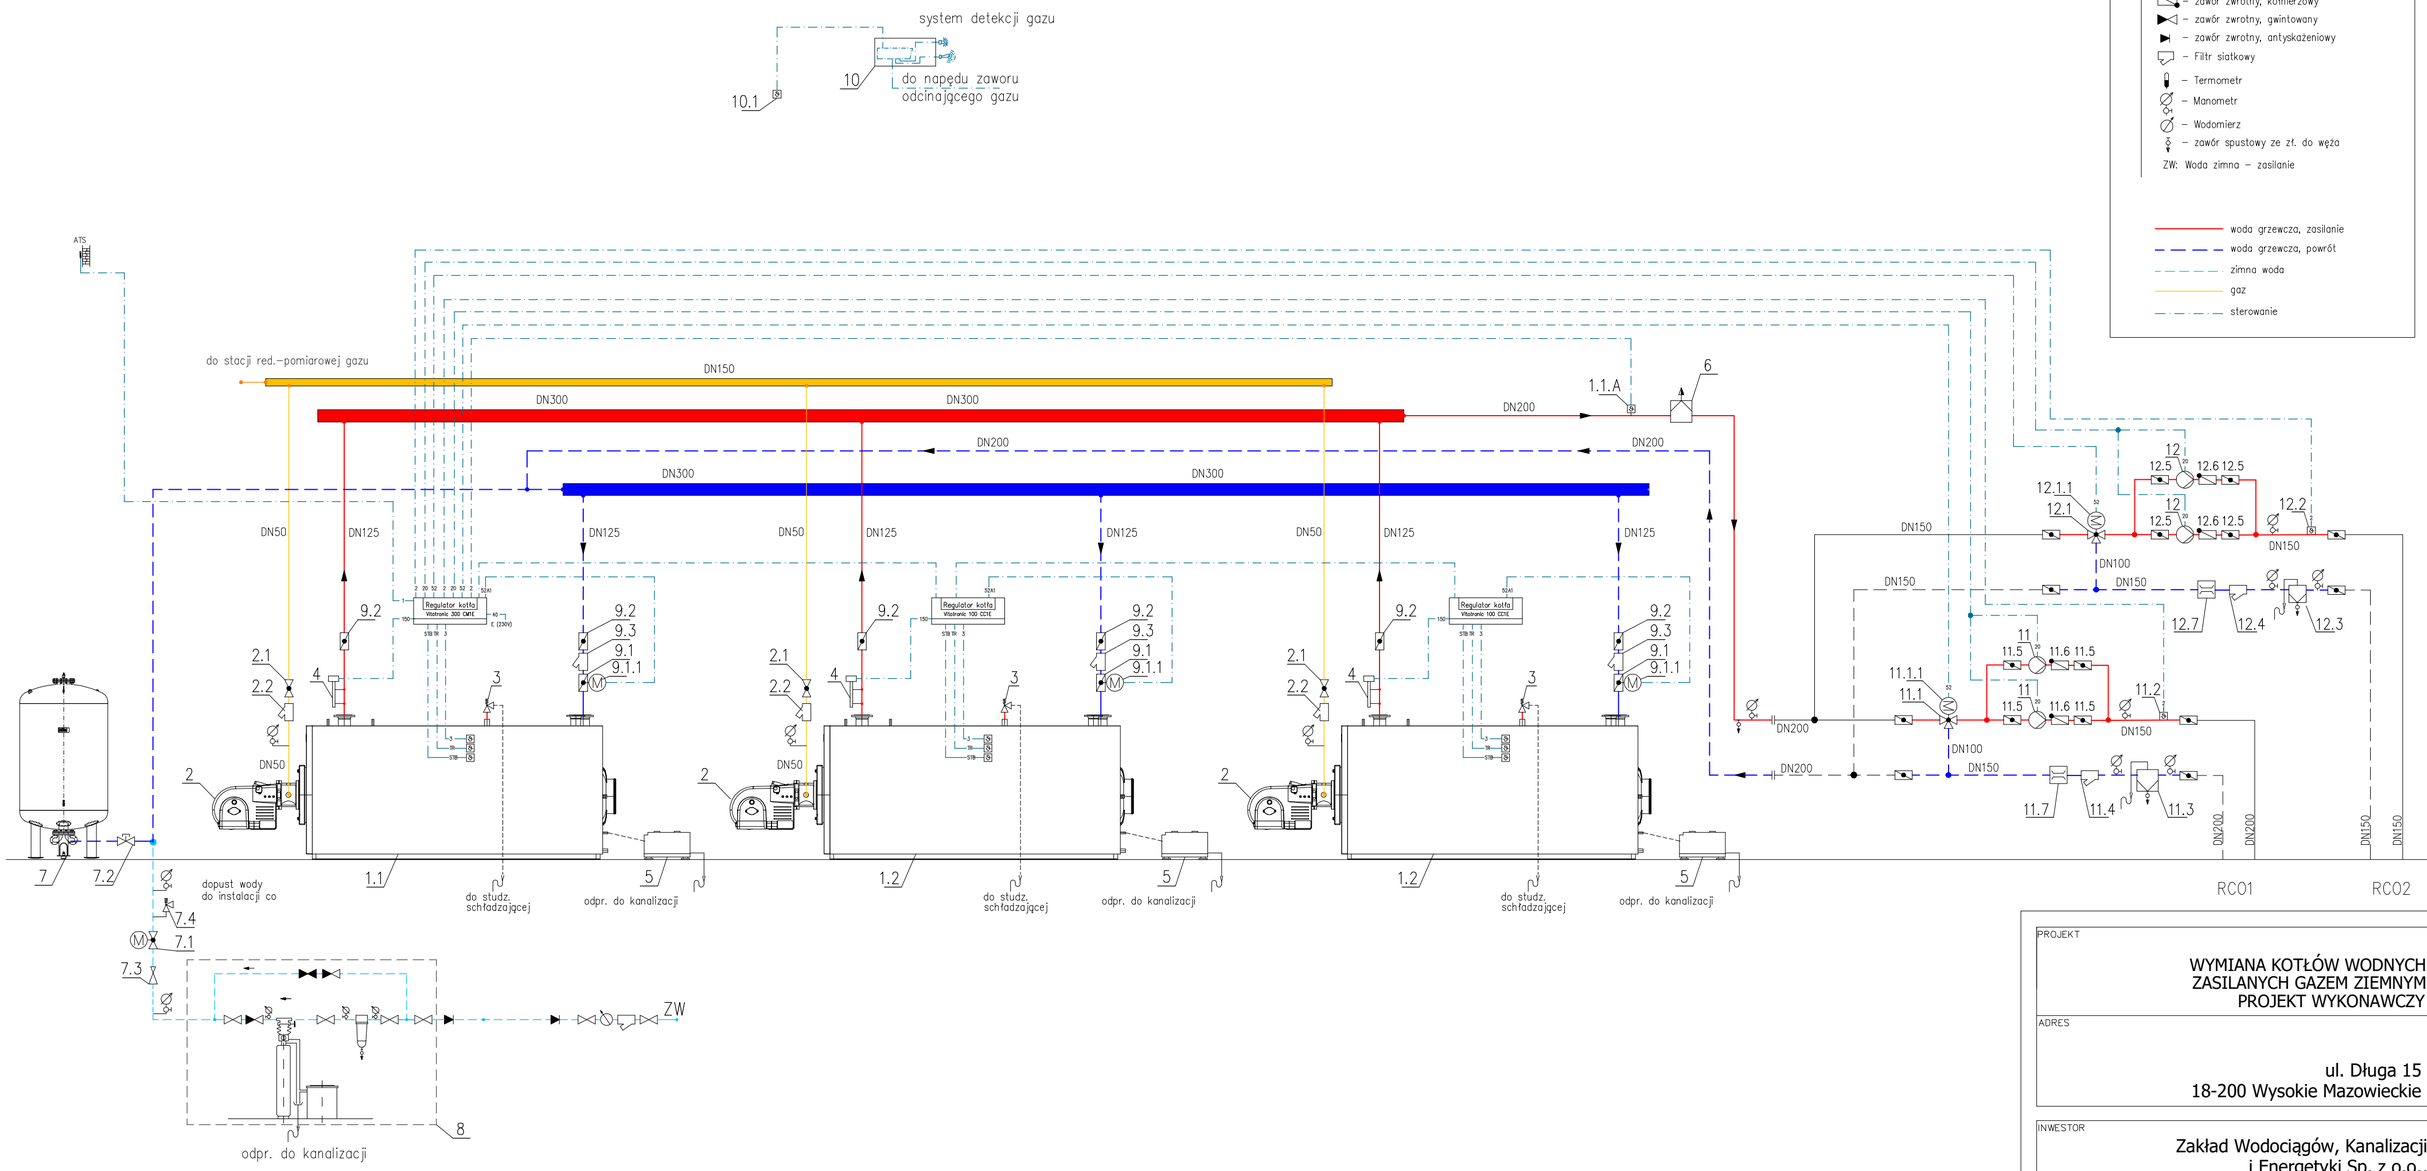

PROJEKT	WYMIANA KOTŁÓW WODNYCH ZASILANYCH GAZEM ZIEMNYM PROJEKT WYKONAWCZY
ADRES	ul. Długa 15 18-200 Wysokie Mazowieckie
INWESTOR	Zakład Wodociągów, Kanalizacji i Energetyki Sp. z o.o., ul. 1-go Maja 6, 18-200 Wysokie Mazowieckie
TEMAT RYSUNKU	Kotłownia. Schemat technologiczny

IMIĘ I NAZWISKO	NR UPR.	PODPIS
projektant: mgr inż. Krzysztof Kierejewski	St-296/79	
sprawdzający: inż. Jadwiga Wojas	St-163/75	
opracował: mgr inż. Jacek Kania		

DANE RYSUNKU		
DATA	SKALA	NUMER
Lipiec 2020	––	1